


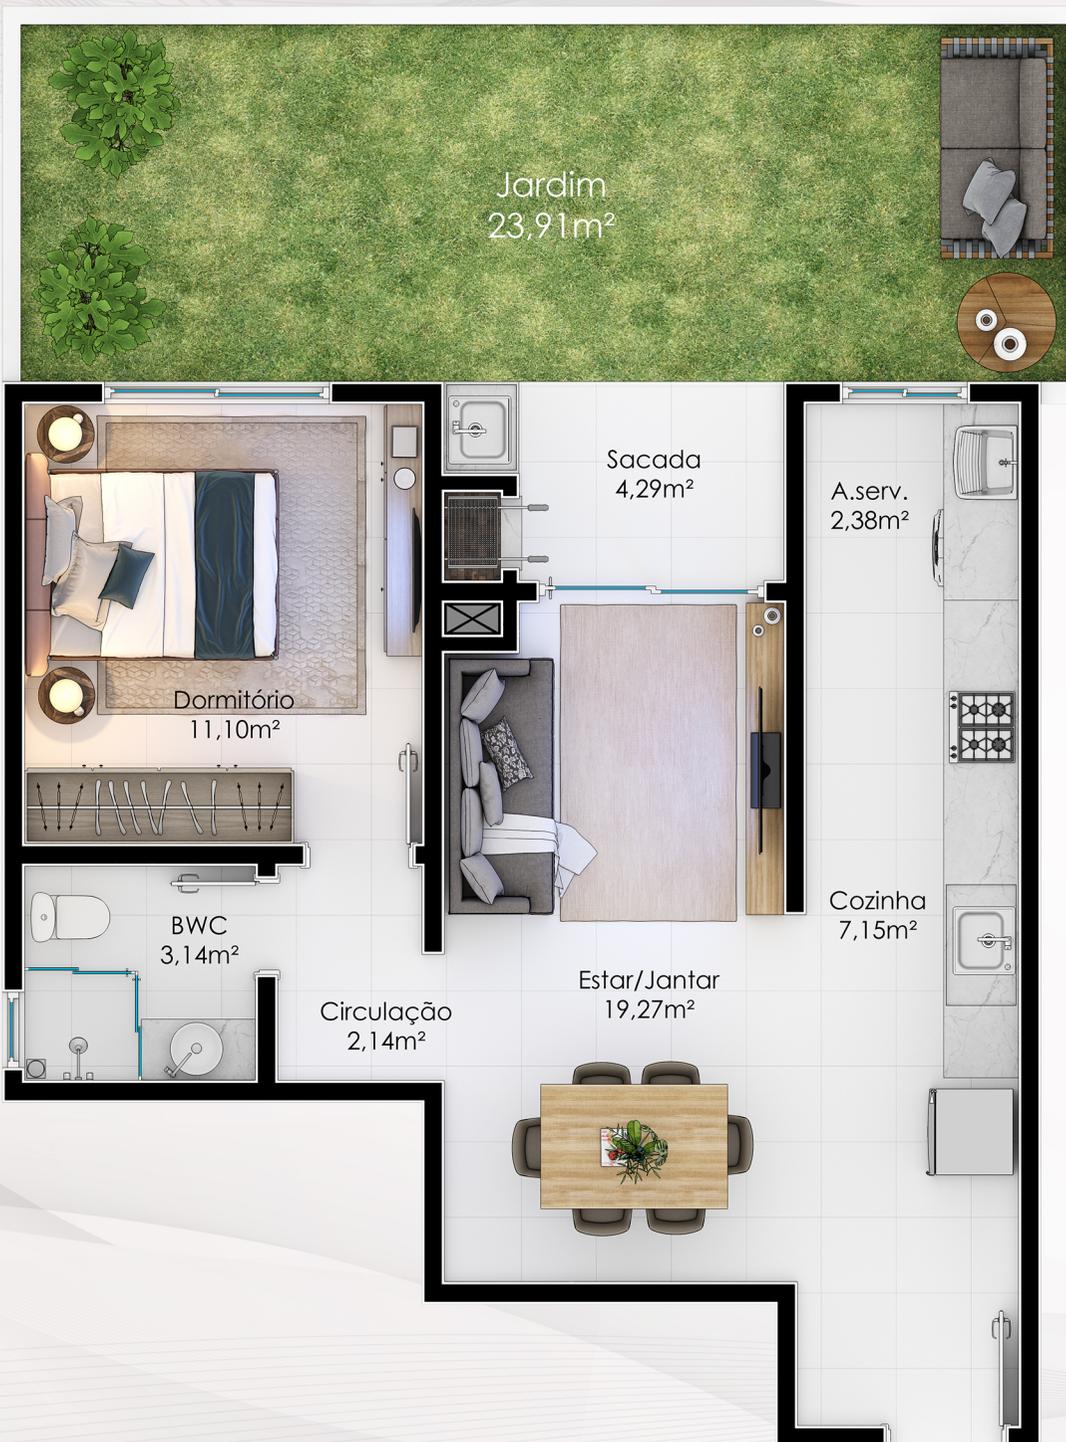

## Planta Humanizada Apartamento 07

Apartamento Garden com um dormitório, banheiro social, sala de estar/jantar, cozinha/área de serviço e sacada com churrasqueira.

Área privativa principal: 56,44m<sup>2</sup>  
Área jardim privativo: 23,91m<sup>2</sup>  
Uma vaga de garagem coberta.



*O empreendimento conta com uma infraestrutura completa, composta por: elevador, bicicletário, vaga de visitante, piscina com borda infinita, espaço gourmet, área de estar, playground e pet place.*